


Rys. 3.5. Plan sytuacyjny cz. 5  
Skala 1:1000

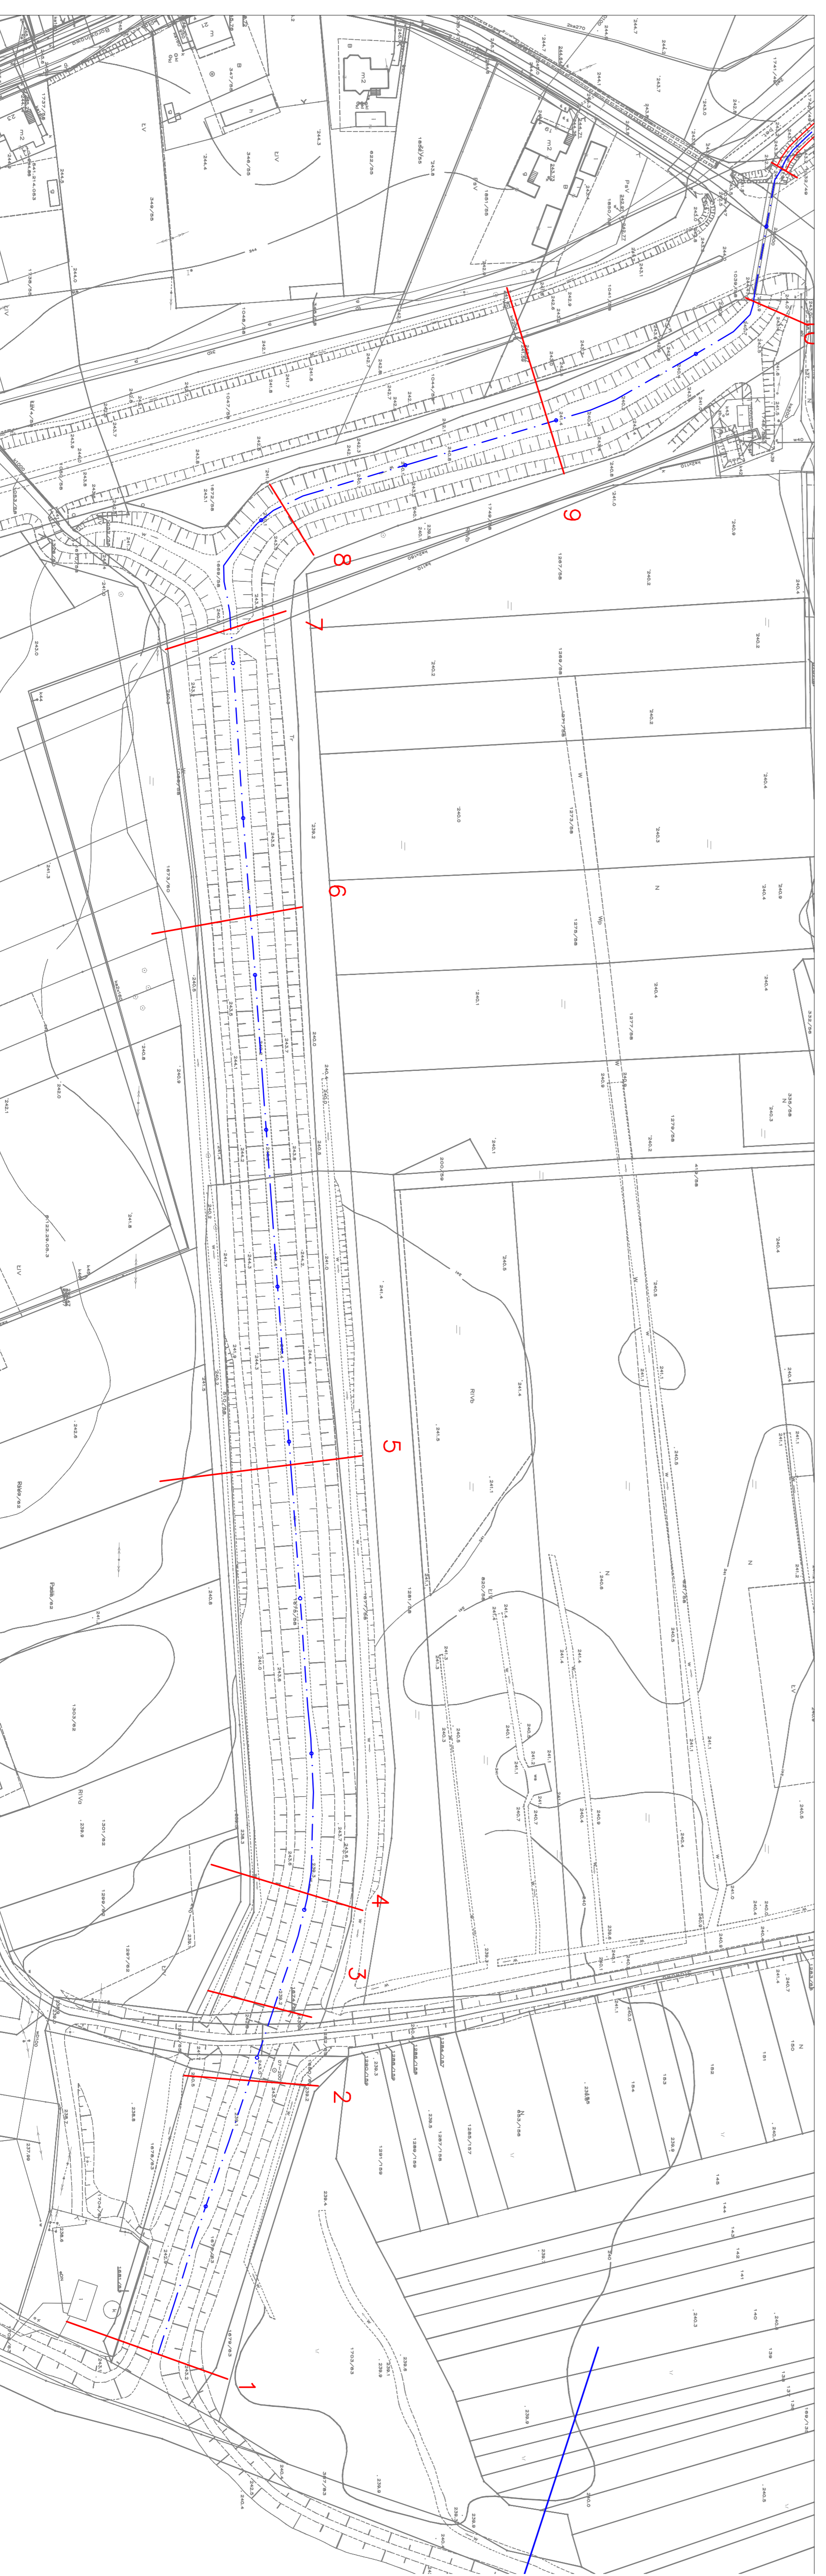

Rys. 3.6. Plan sytuacyjny cz. 6  
Skala 1:1000